









### LEGENDA MIESTNOSTÍ


Č.M.	NÁZOV MIESTNOSTI	PLOCHA (m <sup>2</sup> )
2.67	JAZYKOVA UČEBNA	58,00
2.68	TRIEDA	58,00
2.69	CHODBA	31,40

### LEGENDA VYBAVENIA:

- 1a - 1ks Skrinka na techniku 760x720x650mm
- 7 - 1ks interaktívnej tabule - magnetická interaktívna tabuľa s popisovateľným povrchom (za sucha stierateľnými fixami), technológiou IR s podporou 6 dotykov. + diaprojektor k interaktívnej tabule.

### LEGENDA:

-  Svetidlo CLASSIC LED 2M PAR MAT-V2 LED 4400lm/840 1x41W, LED DRIVER, RAL 9003
-  Spínač zapustený, radenie 5, 10A, 230V, IP20,
-  Zapustená zásuvka 230V, 16A, IP 20
-  Zapustená zásuvka 230V, 16A, s integrovanou prepäťovou ochranou III stupňa, IP 20
-  Zásuvka HDMI
-  Kábel HDMI - uložený v trubkách FXP
-  Zásuvkové vedenie 230V / CYKY /
-  Svetelné vedenie / CYKY/

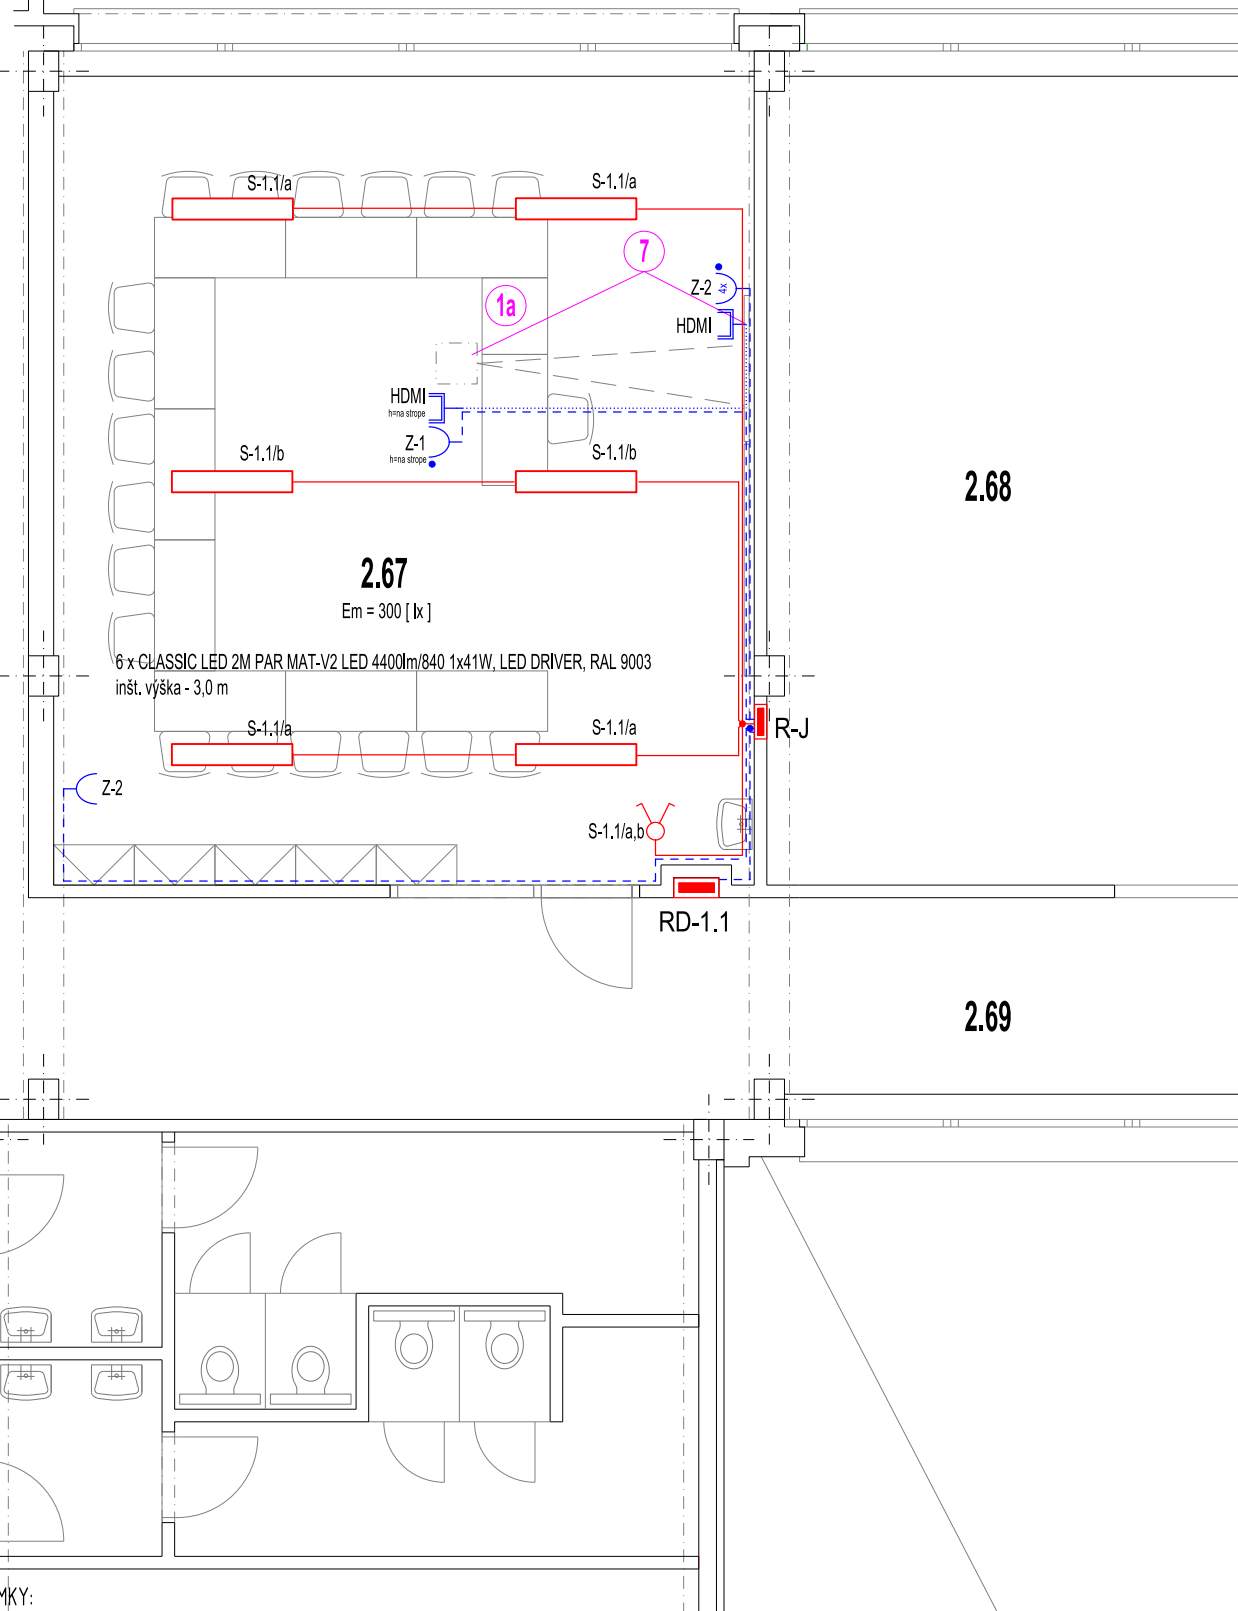

2.68

2.69

OCHRANA PRED DOTYKOM ŽIVÝCH A NEŽIVÝCH ČASTÍ: STN 33 2000-4-41/2007:

411-Ochranné opatrenia:Samočinné odpojenie napájania

411.2-Požiadavky na základnú ochranu (ochranu pred priamym dotykom)  
 A.1 Základná izolácia živých častí  
 A.2 Zábrany alebo kryty

411.3- Požiadavky na ochranu pri poruche(ochranu pred nepriamym dotykom)  
 411.3.1 - Ochranné uzemnenie  
 411.3.1.2 - Ochranné pospájanie  
 411.3.1.3 - Samočinné odpojenie pri poruche  
 411.3.1.4 - Systém TN

415-Doplňková ochrana

415.1 - Prúdové chrániče (RCD)

415.2 - Doplňkové ochranné pospájanie

A2			
A1			
ZMENA	DÁTUM	POPIS ZMENY	PODPIS

Táto technická dokumentácia tvorí predmet obchodného tajomstva firmy Milan Tomiš , Partizánske a bez jeho súhlasu nesmie byť rozmnožovaná ani postúpená ďalším osobám.  
 Táto technická dokumentácia slúži na vydanie stavebného povolenia a neslúži ako realizačný projekt.

STUPEŇ	<b>PROJEKT PRE STAVEBNÉ POVOLENIE</b>		INVESTOR	Mesto Partizánske , Nám. SNP 212/4 , Partizánske	
	PROJEKTY A REVÍZIE ELEKTROINŠTALÁCII , INŽINIERING A OBCHODNÁ ČINNOSŤ HORNÁ 1422/18 , 958 03 PARTIZÁNSKE Tel.: +421 903 430 586 , e-mail: tomismilan@gmail.com		STAVBA	<b>ZLEPŠENIE VYBAVENIA UČEBNÍ V ZŠ RADOVANA KAUFMANA</b>	
VYPRACOVAL	Ján Ivanka , Milan Tomiš ,	autorizovaný stavebný inžinier	MIESTO	Partizánske , p.č. 4733	MIERKA 1:75
HLINŤ PROJEKTU	Ing.Rastislav Ivanka		DÁTUM	Jún 2017	FORMÁT 2 A4
OBJEKT	ZŠ RADOVANA KAUFMANA	ČASŤ/PROFESIA	ELEKTROINŠTALÁCIA	NÁZOV VÝKRESU	PÔDORYS - JAZYKOVÁ UČEBŇA
VŠETKY DÁTA NA NOSIČOCH SÚ PLATNÉ IBA V SPOJENÍ S UVOĽNENOU DOKUMENTÁCIOU			ARCH. ČÍSLO	E 2017- 49 - 2.4	POR.Č. 03 KÓPIA

### POZNÁMKY:

Elektroinštalácia bude vyhotovená káblami CYKY-J pod omietkou.

Spínače budú osadené 1,2m od podlahy.

Zásuvky budú osadené 0,6m od podlahy pokiaľ nie je v PD vyznačená iná výška.

Napojenie rozvádzača R-J bude z jestvujúceho rozvádzača RD-11 káblom CYKY-J 5x4mm.

Dorobiť istenie kábla do RD-11 istič LTE B20/3.