
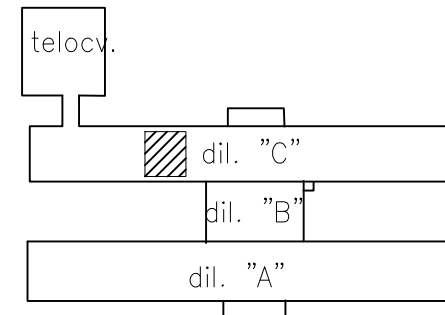


LEGENDA MIESTNOSTÍ

Č.M.	NÁZOV MIESTNOSTI	PLOCHA [m ²]
1.07	TRIEDA	29,10
1.08	POLYTECHNICKÁ UČEBŇA	57,00
1.09	KUCHYNKA PRAKT. VÝCHOVY	50,05

LEGENDA VYBAVENIA:

- ① - 1ks Učiteľský stôl katedra 760x1200x650mm.
- ①a - 1ks Mobilné pracovisko učiteľa na obrábanie kovou, dreva so zavesným panelom s 2 skrinkami a policami. Rozmer 2000x600 mm
- ② - 1ks Stolička pevná čalúnená
- ③ - 13ks Mobilné pracovisko žiaka na obrábanie dreva so zavesným panelom 5ks, na obrábanie kovou so zavesným panelom 5ks a vrtanie, pílenie a brúsenie so zavesným panelom 3ks s uzamykateľnou skrinkou. Rozmer dosky 1000x600xmm
- ④ - 16ks Stolička žiacka do dielne
- ⑤ - 2ks Kovová skriňa dvojkřídlová na uskladnenie náradia. Skriňa je celokovová so 4 nastaviteľnými policami s plnými dverami, a zámkom. Výška 1950 x šírka 950 x hĺbka 600 mm

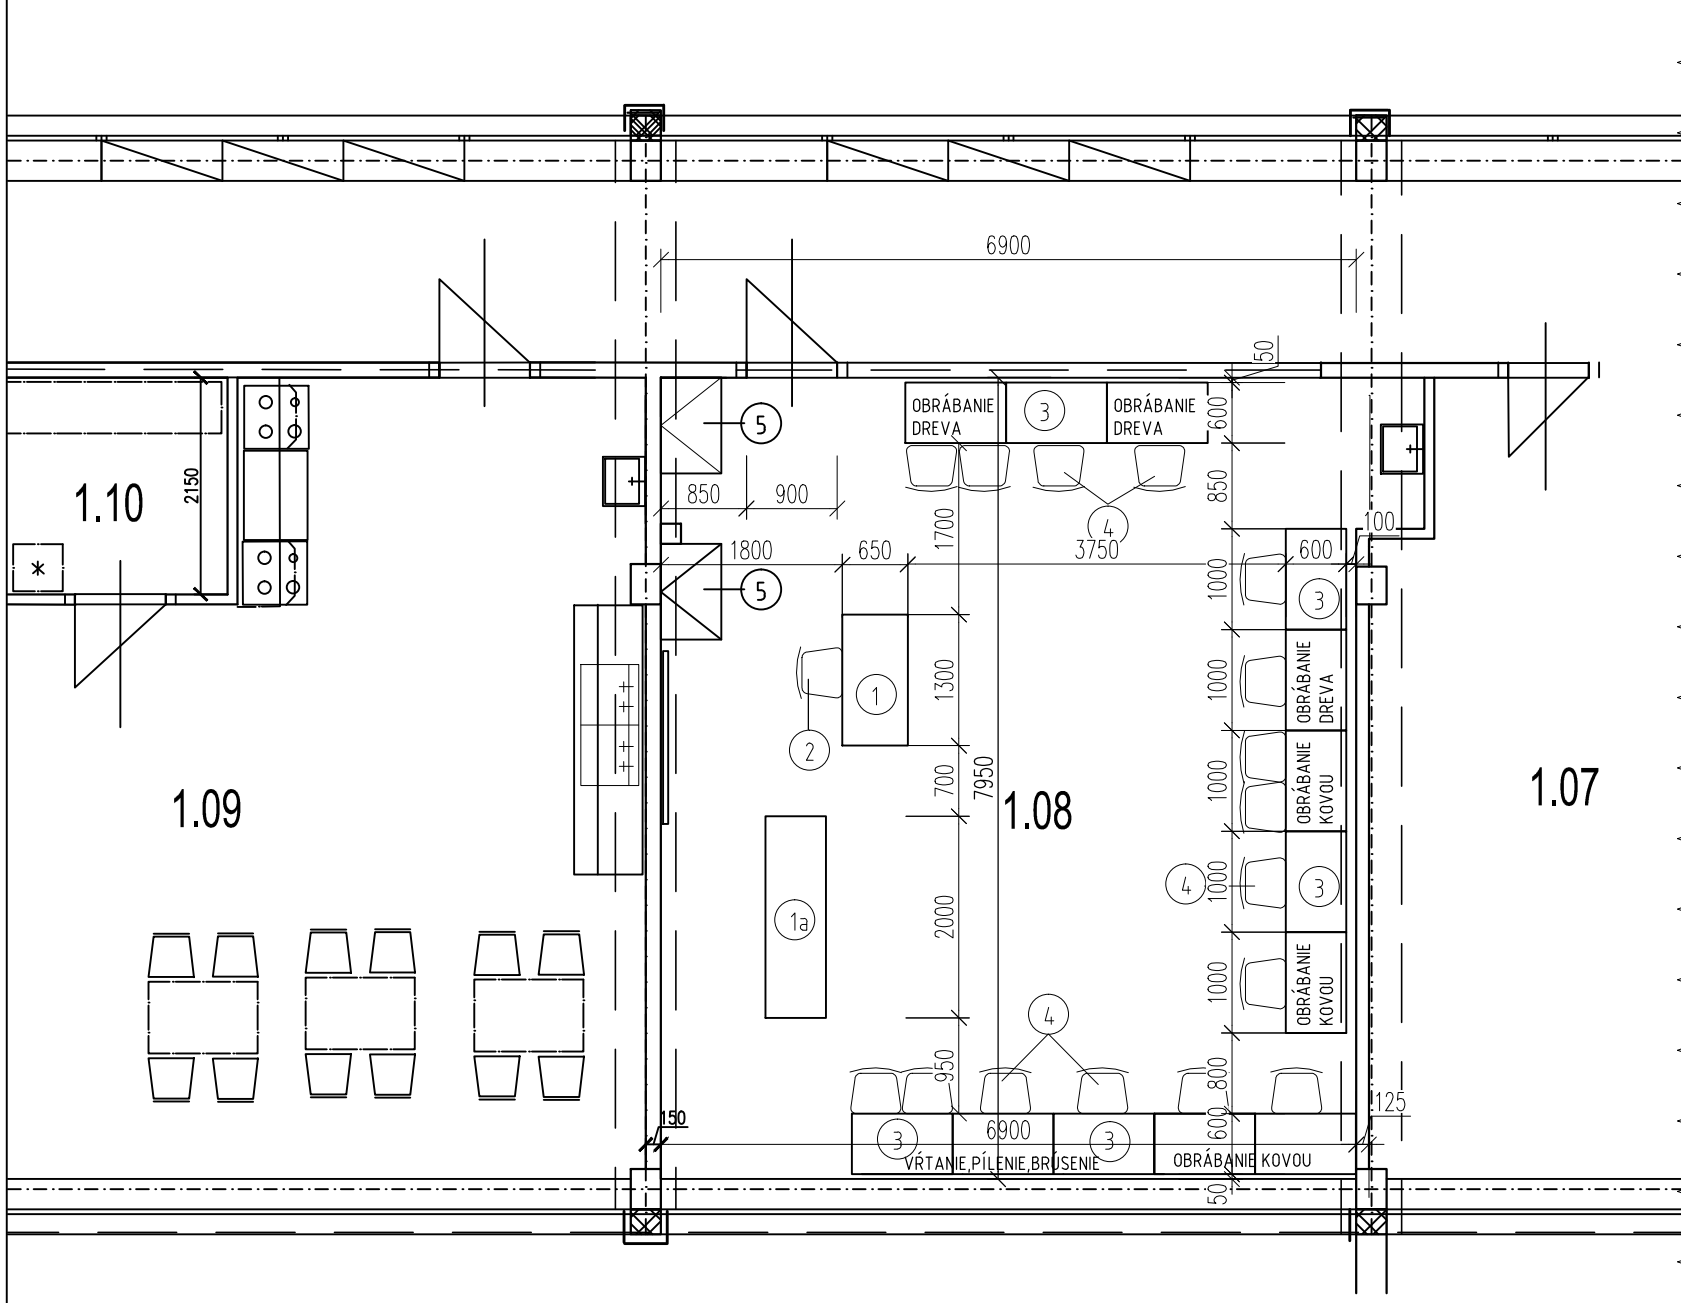

0,000= +178,00m.n.m.

ARCHITEKT			
ZODPOVEDNÝ PROJEKTANT	VYPRACOVAL	KRESLIL	KONTROLOVAL
Ing. Rastislav IVANKA	Ľudmila TOMÁŠOVÁ	Ing. Ľuboš SUCHÝ	
KRAJ: TRENČIANSKÝ	OBEC: PARTIZÁNSKE	K.Ú: PARTIZÁNSKÉ	P.Č.: 4464
INVESTOR:	MESTO PARTIZÁNSKE, NÁM. SNP 212/4, PARTIZÁNSKE		

ZLEPŠENIE VYBAVENIA ODBORNÝCH UČEBŇÍ A JAZYKOVEJ UČEBNE V ZŠ s MŠ V. OKRUŽNÁ

Architektonicko-stavebné riešenie

POLYTECHNICKÁ UČEBŇA

PÔDORYS 1.NP

DÁTUM	05.2017
FORMÁT	2 x A4
STUPEŇ	PPSP
ZÁKAZK. Č.	17/2017
ARCHIV. Č.	13-17
MIERKA	1:75
ČÍS. VÝKR.	A - 04



TOMÁŠOVÁ Ľudmila
Horská 1314/36
958 06 Partizánske
tel: 0918 812 913
projekty.tomasova@gmail.com

