


LEGENDA PLÔCH

- (ZP) - ZELENÁ PLOCHA
- (CH1) - SPEVNENÉ PLOCHY - ZÁMKOVÁ DLAŽBA
- (CH2) - SPEVNENÉ PLOCHY - VEREJNÁ KOMUNIKÁCIA

LEGENDA EXISTUJÚCICH INŽ. SIETÍ

- VEREJNÝ VODOVOD DN
- VEREJNÉ PODZEMNÉ NN
- VEREJNÉ PODZEMNÉ NN
- VEREJNÉ PODZEMNÉ NN ELEKTRICKÉ VEDENIE - VEREJNÉ OSVETLENIE
- ELEKTRICKÉ VEDENIE
- VEREJNÝ PLYNOVOD STL DN

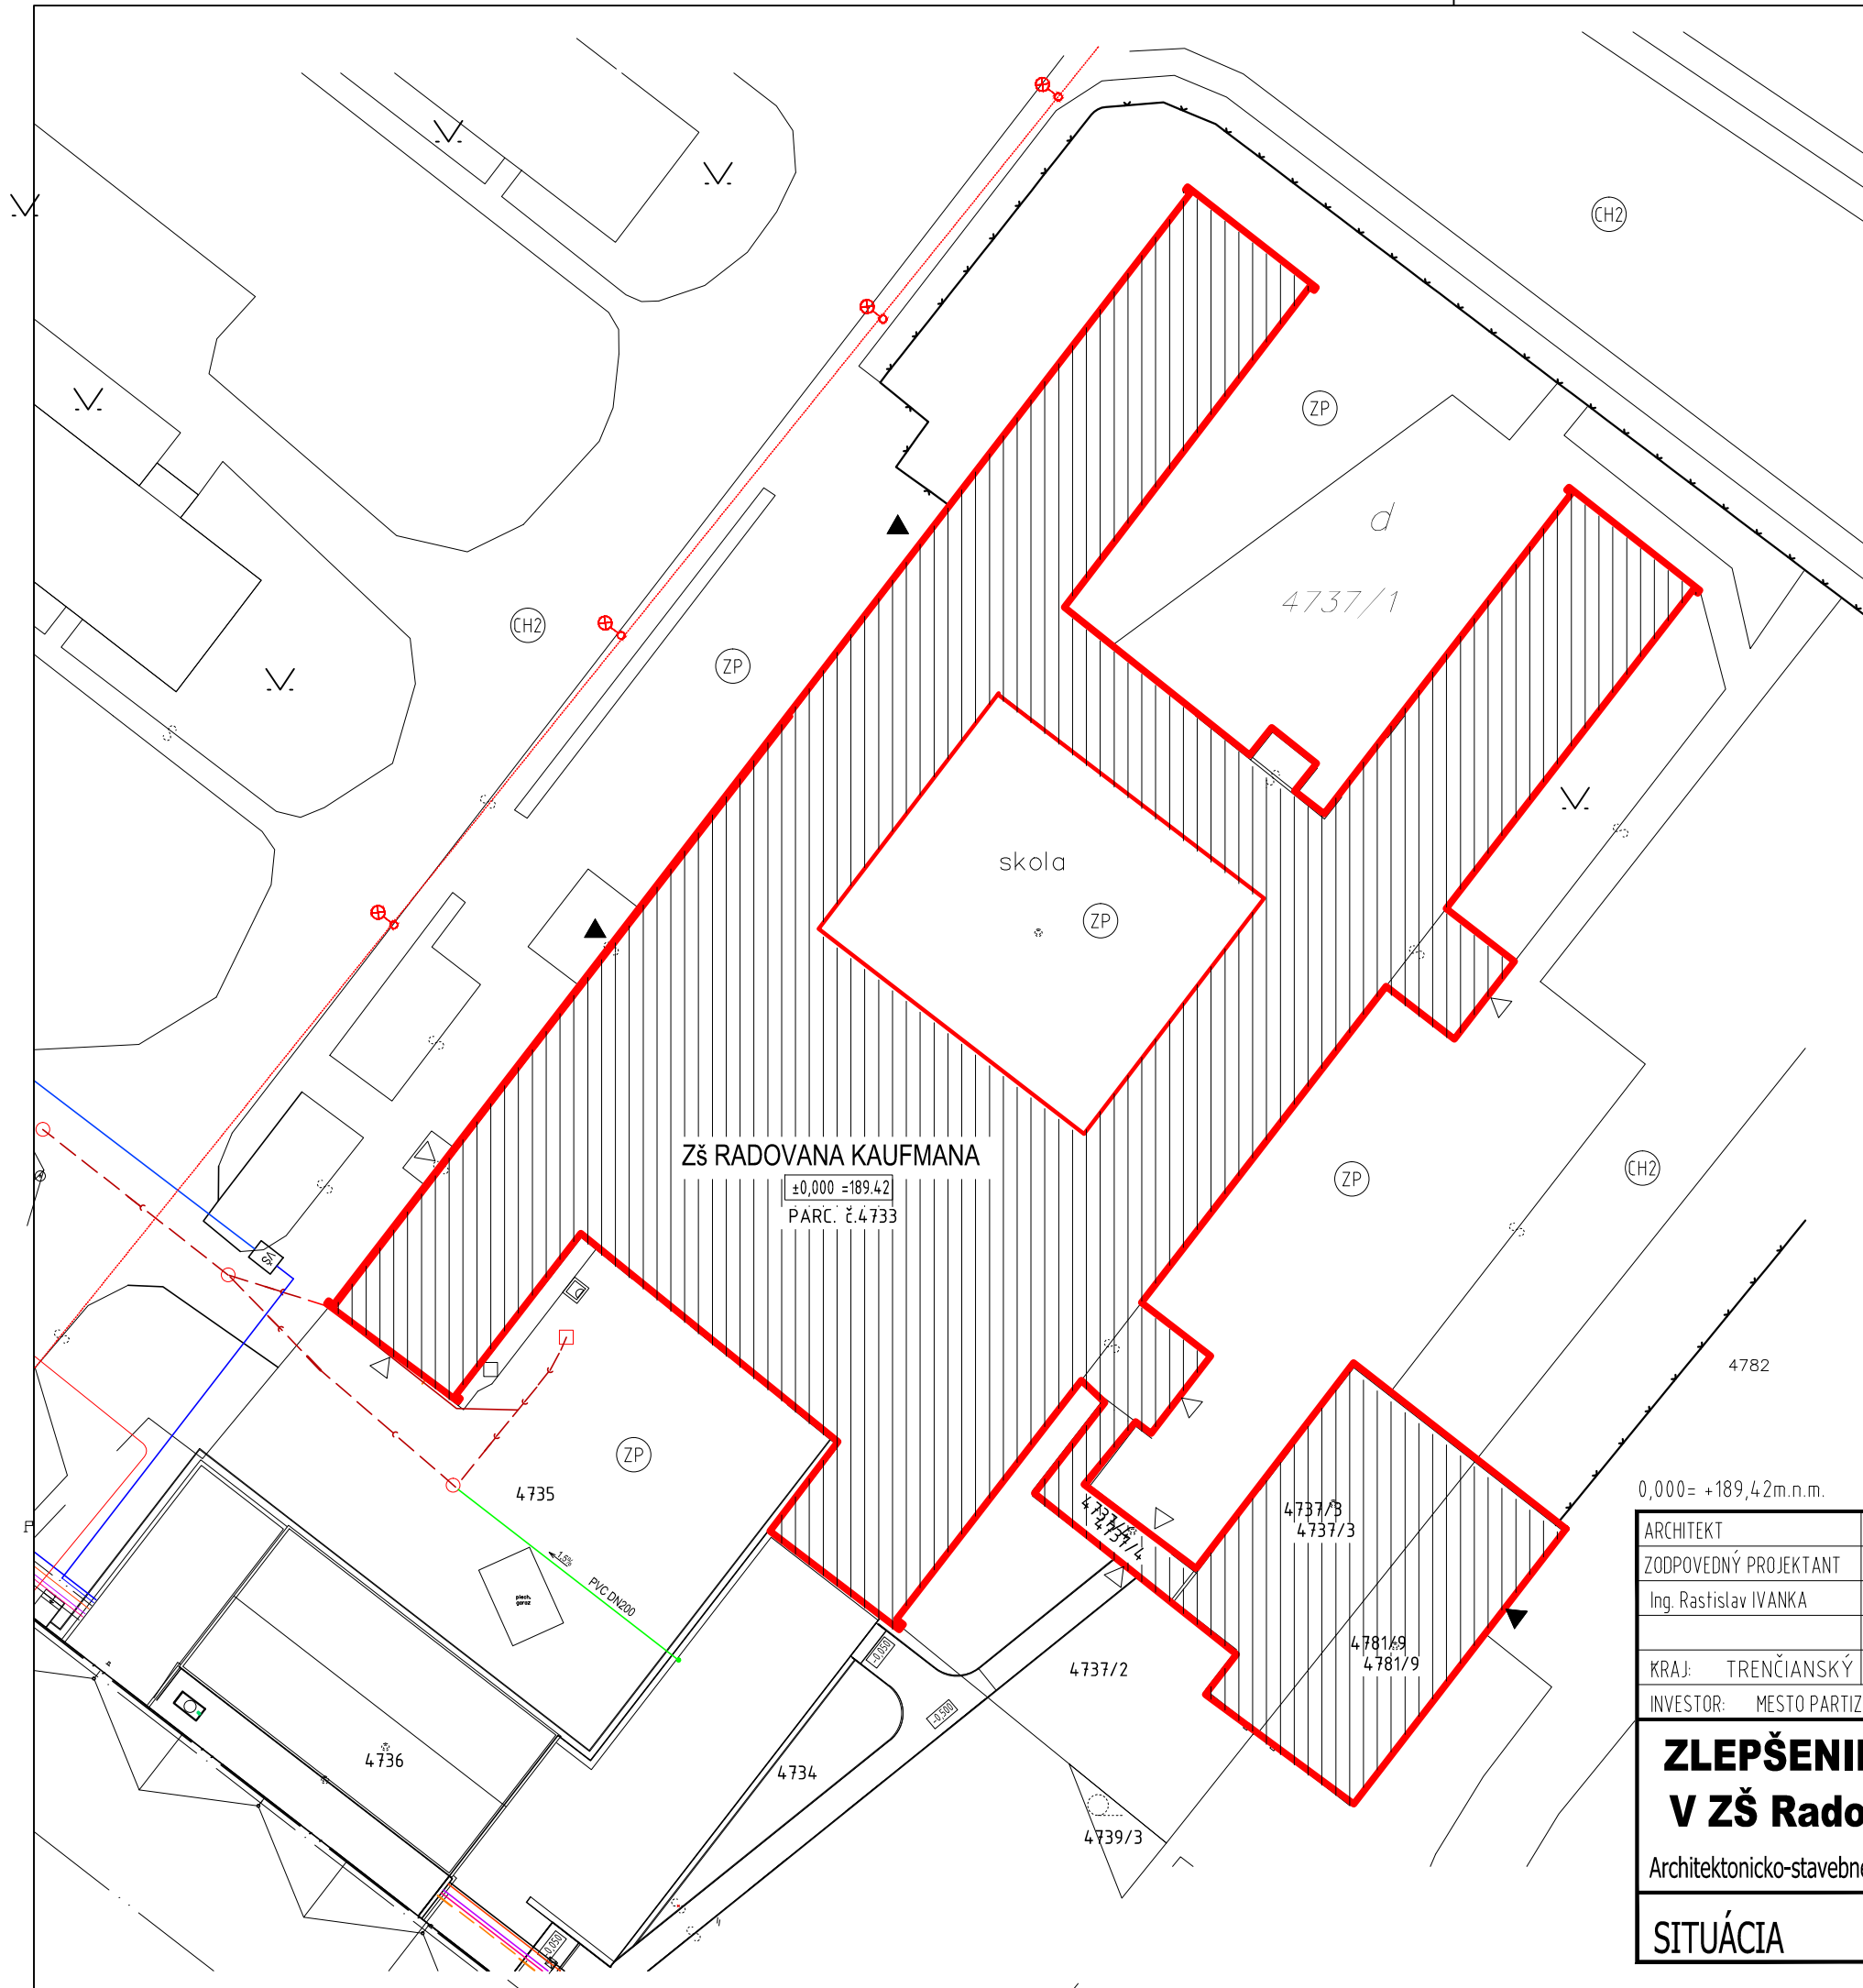

ZŠ RADOVANA KAUFMANA

±0,000 = +189,42
PARC. č. 4733

0,000 = +189,42 m.n.m.

ARCHITEKT	ZODPOVEDNÝ PROJEKTANT	VYPRACOVAL	KRESLIL	KONTROLOVAL			
	Ing. Rastislav IVANKA	Ľudmila TOMÁŠOVÁ	Ľudmila TOMÁŠOVÁ	Ing. Rastislav IVANKA			
KRAJ:	TREŇCIANSKÝ	OBEC:	PARTIZÁNSKE	KÚ:	PARTIZÁNSKE	P.Č.:	4733,4737/3
INVESTOR:	MESTO PARTIZÁNSKE, NÁM. SNP 212/4, PARTIZÁNSKE						

ZLEPŠENIE VYBAVENIA UČEBNÍ V ZŠ Radovana Kaufmana

Architektonicko-stavebné riešenie

SITUÁCIA	MIERKA	05.2017
	1:500	A - 01



TOMÁŠOVÁ Ľudmila
Horská 1314/36
958 06 Partizánske
tel: 0918 812 913
projekty.tomasova@gmail.com

